Схема водопроводных, тепловых, канализационных сетей принадлежащих МП "Хатукайское"

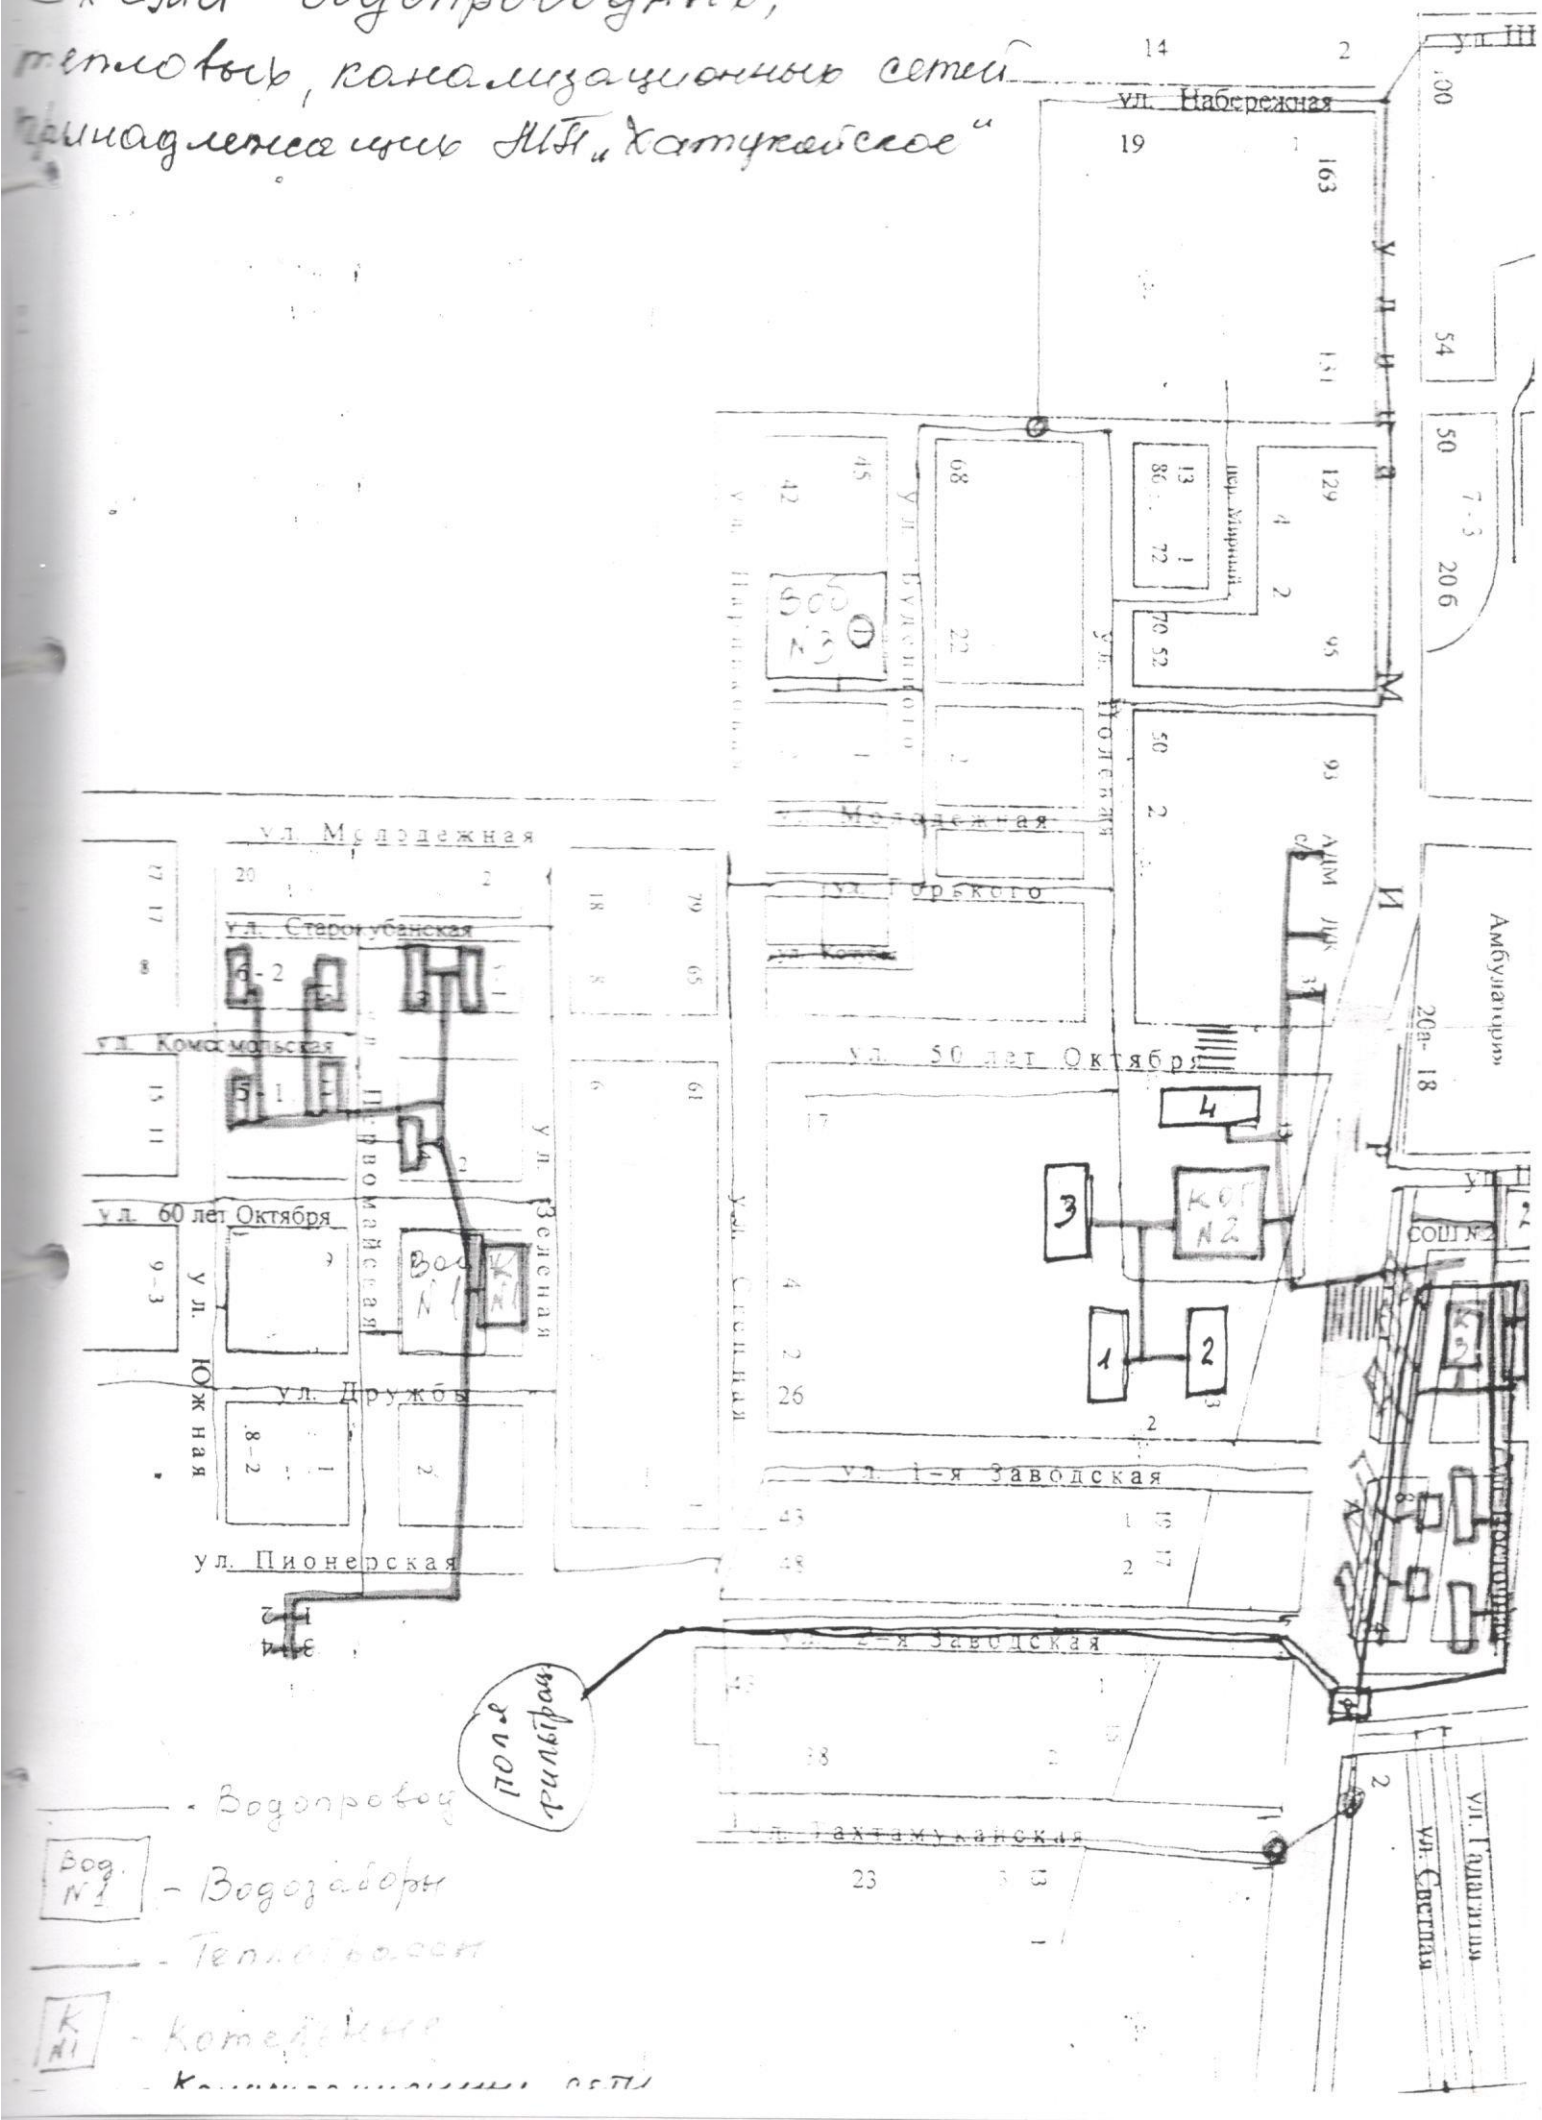

Водопровод

Вод. №1 - Водозаборы

Теплотрасса

К №1 - Котельные

Канализационные сети